



S9-iVt-05 LF-MR

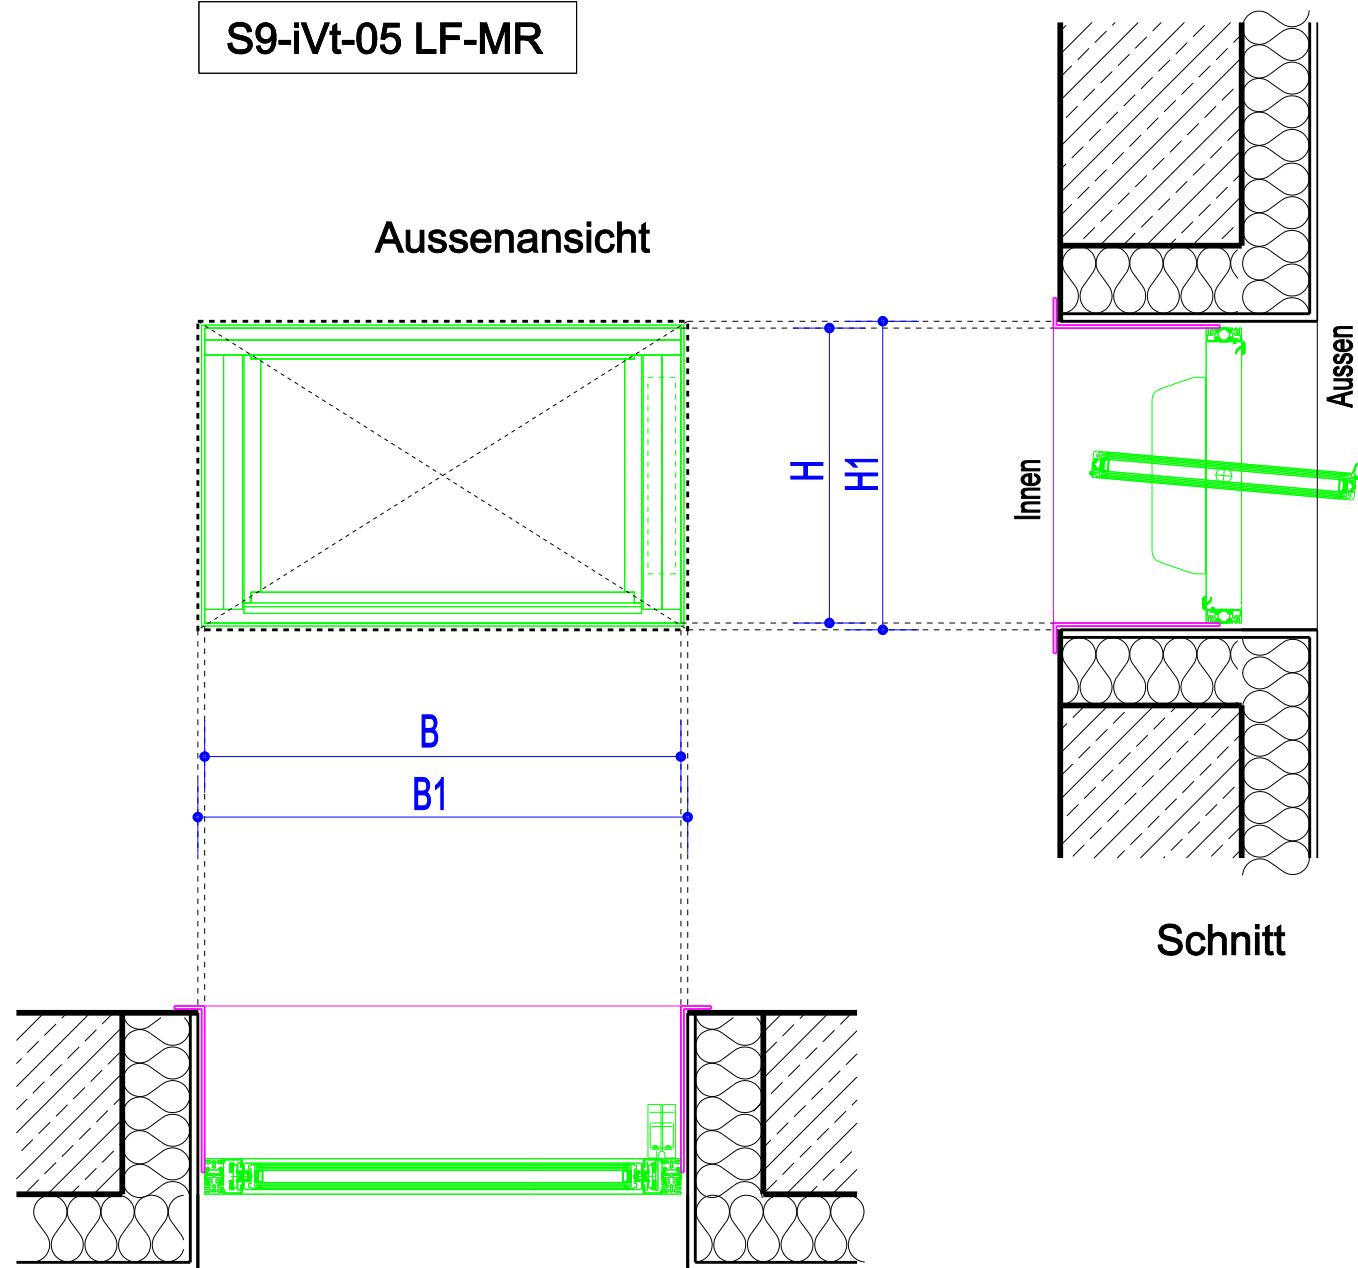

Tairmo LF-MR

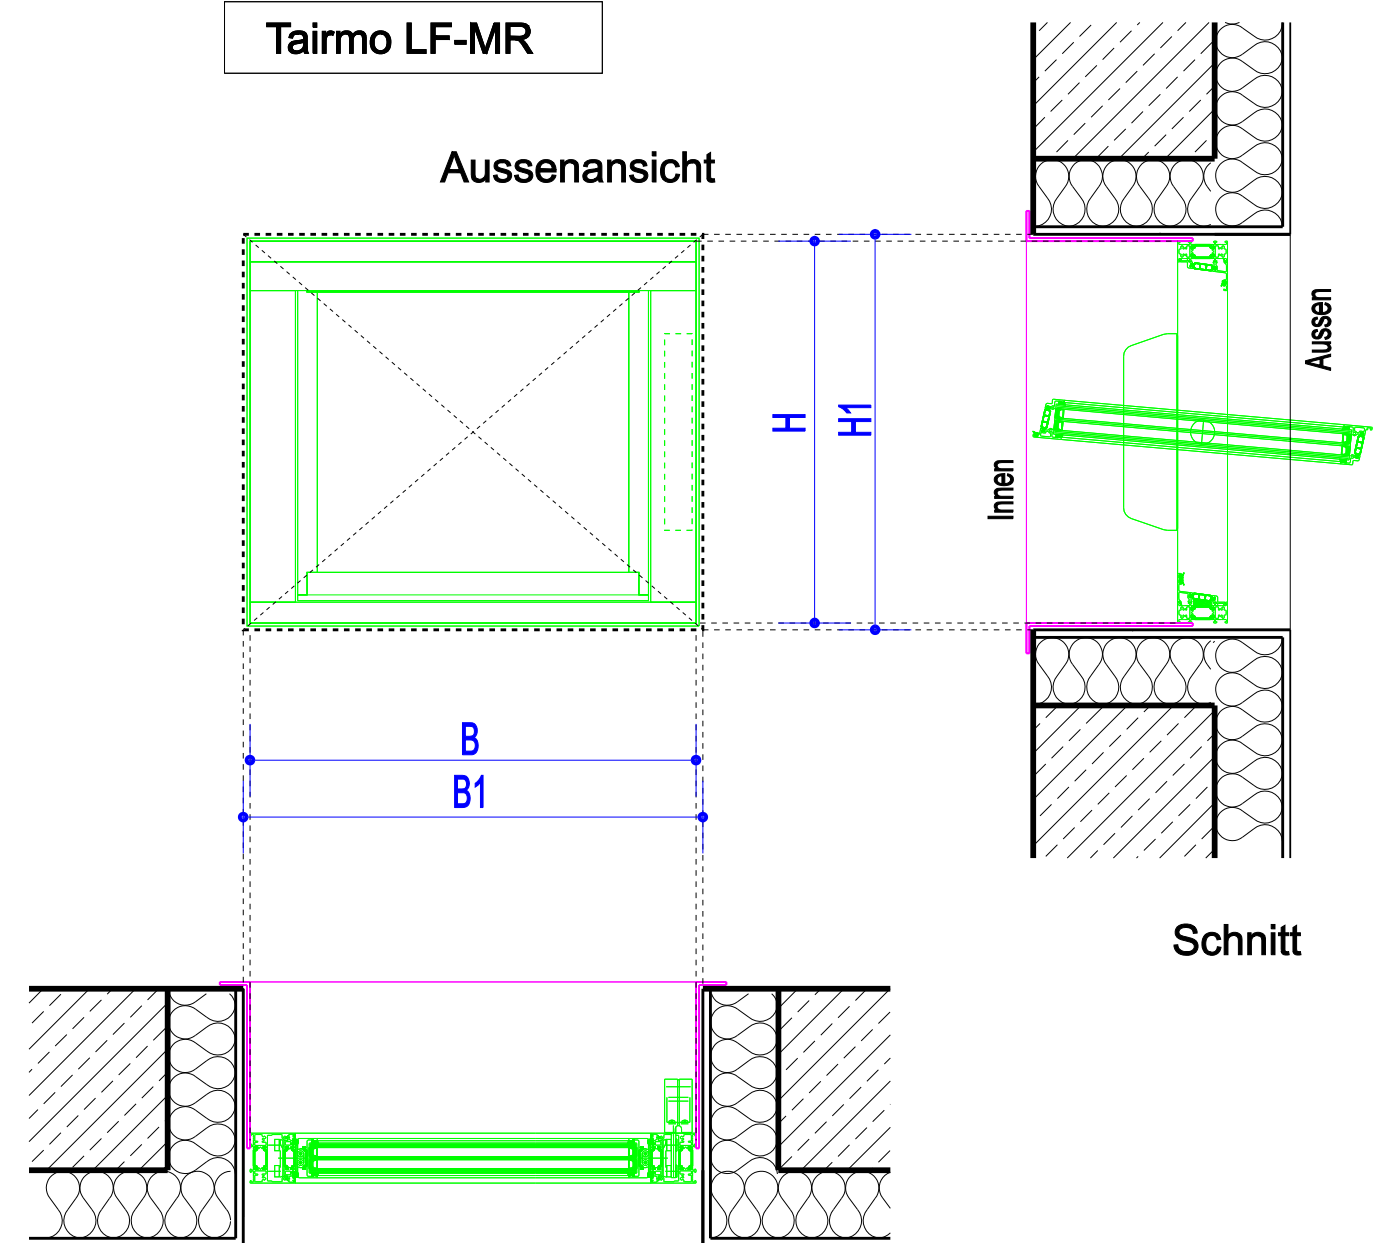

S9-iVt-05 LF-MR = Lamellenfenster aus Sandwich-Panel inkl. Montagerahmen				
S9-iVt-05 LF-MR				
Artikelname nach Elementabmessungen (mm) BxH	420x420	630x390	570x570	775x775
Netto Lüftungsfläche (m2)	0,1	0,15	0,2	0,39
Rohbauöffnung (mm) B1xH1	450x450	660x420	600x600	805x805
Panel Uw-Wert (W/m2K)	1,0	1,0	1,0	1,0
Uw-Wert (W/m2 K)	2,5	2,3	2,3	2,1
Anzahl an Lamellen	1	1	2	3

Tairmo-LF-MR = Lamellenfenster mit 3-fach Isolierverglasung inkl. Montagerahmen				
Tairmo-LF-MR				
Artikelname nach Elementabmessungen (mm) BxH	800x350	590x505	740x505	815x815
Netto Lüftungsfläche (m2)	0,11	0,15	0,20	0,40
Rohbauöffnung (mm) B1xH1	830x380	620x535	770x535	845x845
Glas Ug-Wert (W/m2 K)	0,7	0,7	0,7	0,7
Uw-Wert (W/m2 K)	1,9	1,8	1,7	1,6
Anzahl an Lamellen	1	1	1	2



Lamellenfenster S9-iVt-05 LF-MR und Tairmo LF-MR
Vertikal-Einbau (Fassade)

MAßSTAB 1:10
DATUM: 20.05.2015